


*Maatbepaling bij verschillende afschotmaten:*

plaatlengte in mm	hellingshoek in graden	onderzijde goot in mm	onderzijde muurprofiel in mm	diepte in mm
2500	5	2585	2800	2628
	12	2298		2585
3000	5	2541	2800	3126
	12	2194		3074
3500	5	2497	2800	3624
	12	2090		3563

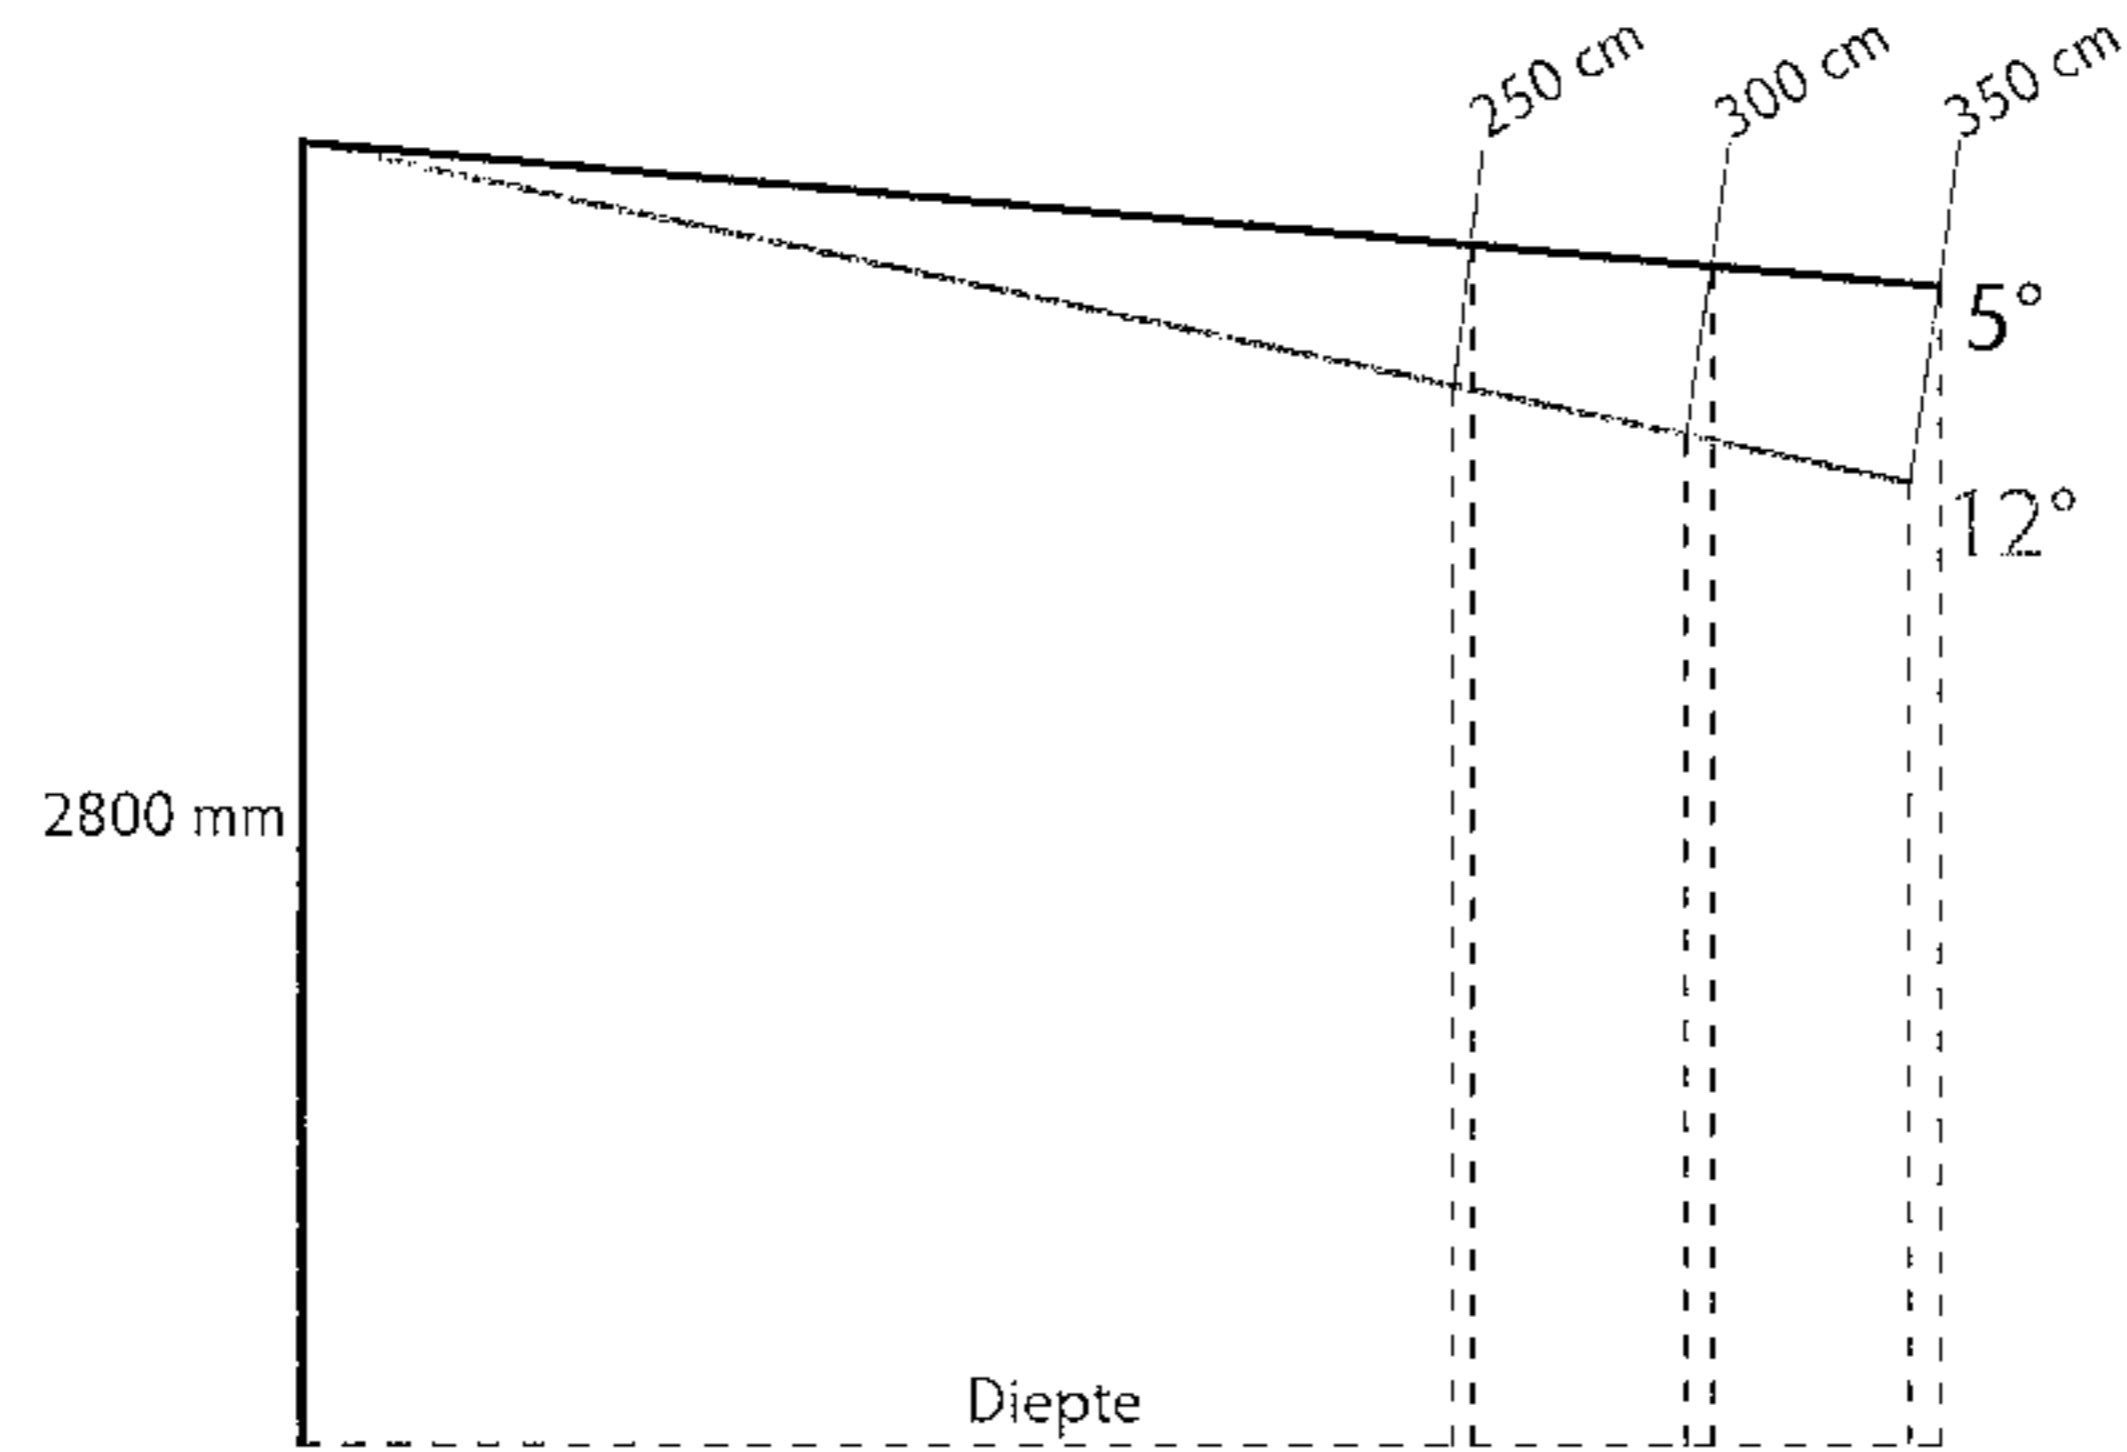

Zet- en drukfouten voorbehouden